


PREFEITURA MUNICIPAL DE GENERAL SAMPAIO
PAVIMENTAÇÃO SEDE MUNICIPIÓ GENERAL SAMPAIO
GENERAL SAMPAIO- CEARÁ

COMPOSIÇÕES DE CUSTOS UNITÁRIOS DA TABELA SEINFRA-CE

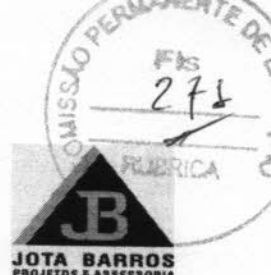

JOTA BARROS
PROJETOS E ACESSORIA

Total Simples: 23,65
Encargos Sociais: INCLUSO
Total Geral s/ BDI: 23,65


JOTA BARROS PROJETOS
Arnel Moreira Torquato
Engº Civil - CREA 51050 - CE



APPROVAÇÃO:


PROPRIETÁRIO:
 REGISTRO:
 PROJETETA:
 REALIZAÇÃO:

REGISTRO: 0101
 PROJEÇÃO: 04/06





PREFEITURA MUNICIPAL DE GENERAL SAMPAIO.
 PAVIMENTAÇÃO EM PEDRA TOSCA NA SEDE DO MUNICÍPIO GENERAL SAMPAIO
 PROJETO GEOMÉTRICO
 TERRAPLANAGEM E QUADRO DE CUBAÇÃO

LOCAL:	GENERAL SAMPAIO / CE
PROJETETA:	ARTHUR MOREIRA TURIBATO - ENG. CIVIL - OBR. 53.988 DT/CE
PROPRIETÁRIO:	PREFEITURA MUNICIPAL DE GENERAL SAMPAIO
DESENHISTA:	FÁBIO GUALHERNE
APROVADO:	FABIANO DE M. A. OLIVEIRA
ESCALA:	1:200
DATA:	
REVISÃO:	

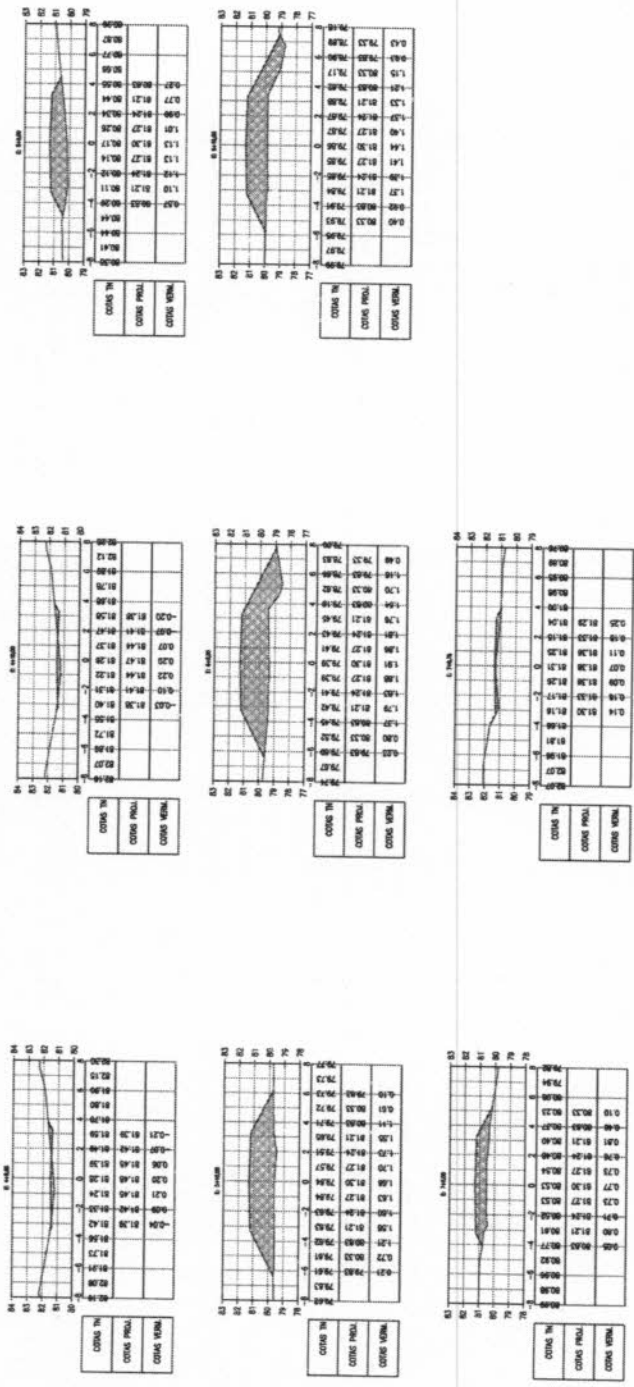

Quadro de Cubação: RUA S.D.O 01


Estaca	Área de Corte (m²)	Área de Alente (m²)	Volum. de Corte (m³)	Volum. de Alente (m³)	Volum. Corte Acum. (m³)	Volum. Corte Acum. (m³)	Volum. Compensado (m³)
4+68,00	0,31	0,00	0,00	0,00	0,00	0,00	0,00
4+10,00	0,29	0,36	0,65	0,69	0,69	0,69	-0,04
5+40,00	0,00	7,97	1,49	42,68	1,34	42,77	-41,23
5+10,00	0,00	15,36	0,00	118,67	1,54	198,43	-197,89
5+10,00	0,00	20,21	0,00	177,84	1,54	337,37	-330,63
5+10,00	0,00	14,71	0,00	174,91	1,54	912,20	-910,14
7+4,75	0,00	5,77	0,00	103,86	1,54	615,94	-614,40
	0,00	0,87	0,01	22,61	1,95	638,78	-637,23

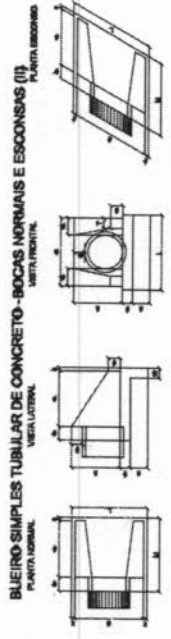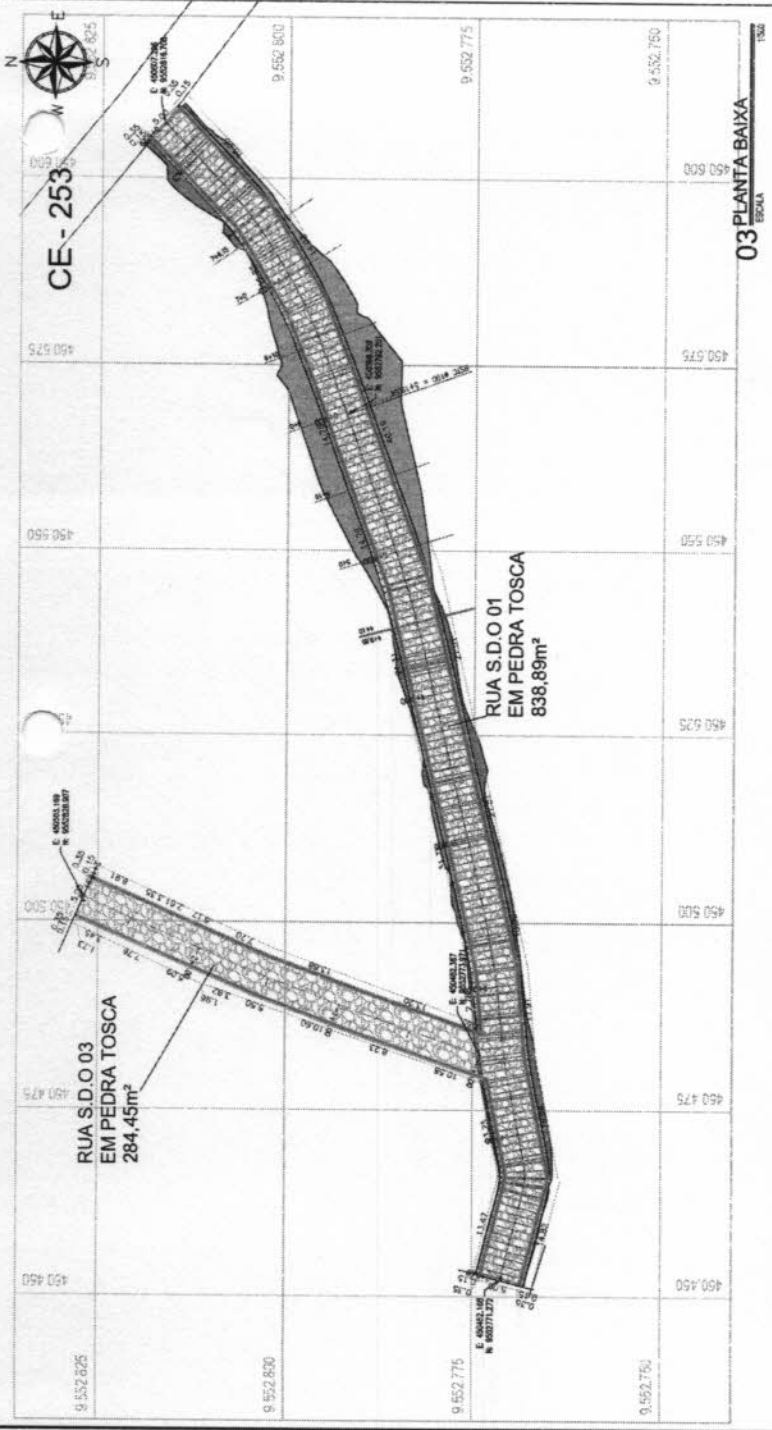


BUEIRO SIMPLES TUBULAR $\phi = 100$

ITEM	QUANTIDADE	UNIDADE	VALOR UNITÁRIO	VALOR TOTAL
1	1	m³	1,00	1,00
2	1	m³	1,00	1,00
04 DETALHAMENTO DO BUEIRO
ESCALA 1/20

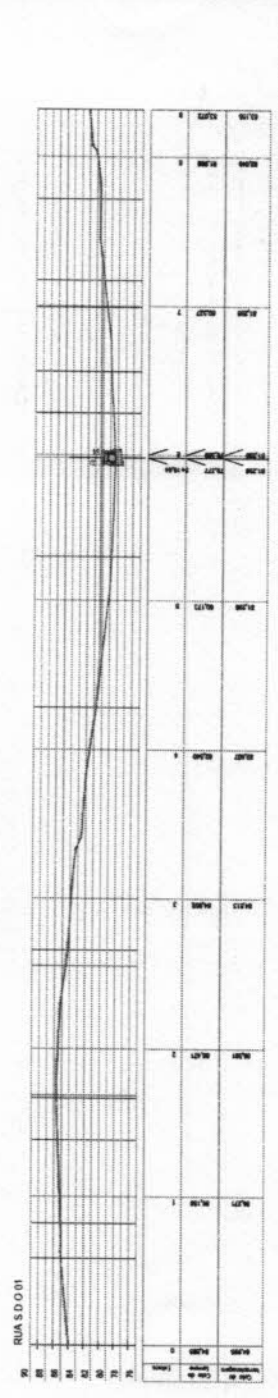

06 PERFIL LONGITUDINAL
ESCALA 1/500

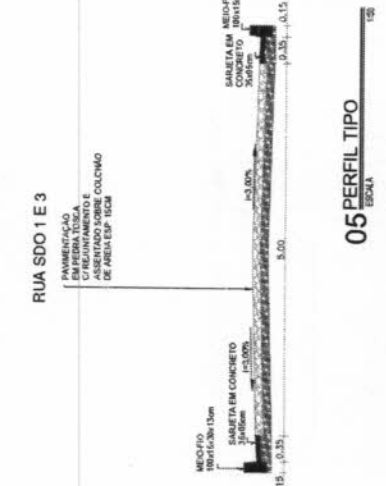

05 PERFIL TIPO
ESCALA 1/20

03 PLANTA BAIXA
ESCALA 1/500



APPROVAÇÃO:

PROPRIETÁRIO

FELEÇÃO


 JOTA BARROS
 Arquiteto e Urbanista
 Nº 14.123/2010 - OAB/CE
 Rua da Liberdade, 123
 Fortaleza - CE

PREFEITURA MUNICIPAL DE GENERAL SAMPAIO/CE
 01/01 02/06

PAVIMENTAÇÃO EM PEDRA TOSCA NA SEDE DO MUNICÍPIO GENERAL SAMPAIO
 PROJETO GEOMÉTRICO
 PLANTA BAIXA E ESTACQUEAMENTO






LOCAL	GENERAL SAMPAIO/CE
PROJETISTA	JOTA BARROS PROJETOS - RUA DA LIBERDADE, 123 - FORTALEZA - CE
PROFESSOR	PREFEITURA MUNICIPAL DE GENERAL SAMPAIO/CE
DESENHISTA	FALCO GUILHERME
ARQUITETO	PAULO GUILHERME
REVISOR	PAULO GUILHERME



APROVAÇÃO

Nº 0101
 03/08
 PREFEITURA MUNICIPAL DE GENERAL SAMPAYO
 PAVIMENTAÇÃO EM PEDRA TOSCA NA RUA DO MUNICÍPIO GENERAL SAMPAYO
 PROJETO GEOMÉTRICO
 PLATA BAIXA E ESTACIONAMENTO
 RUA 800 2
 BARRAGEM DO MUNICÍPIO DE GENERAL SAMPAYO

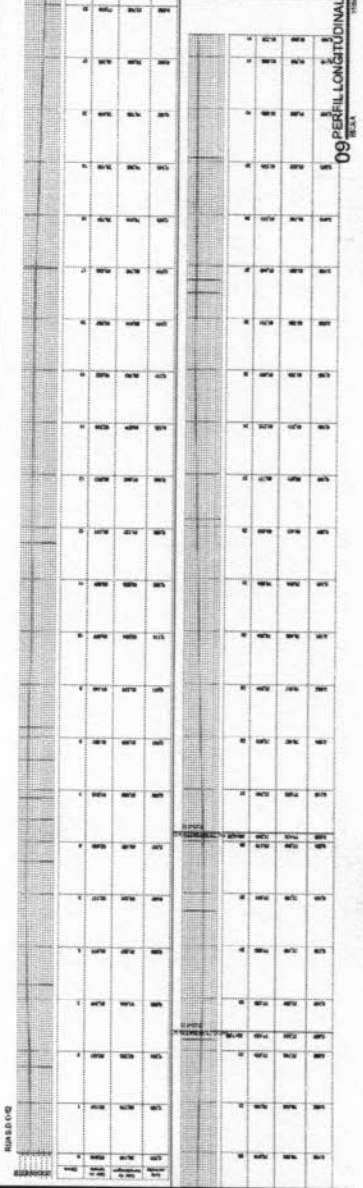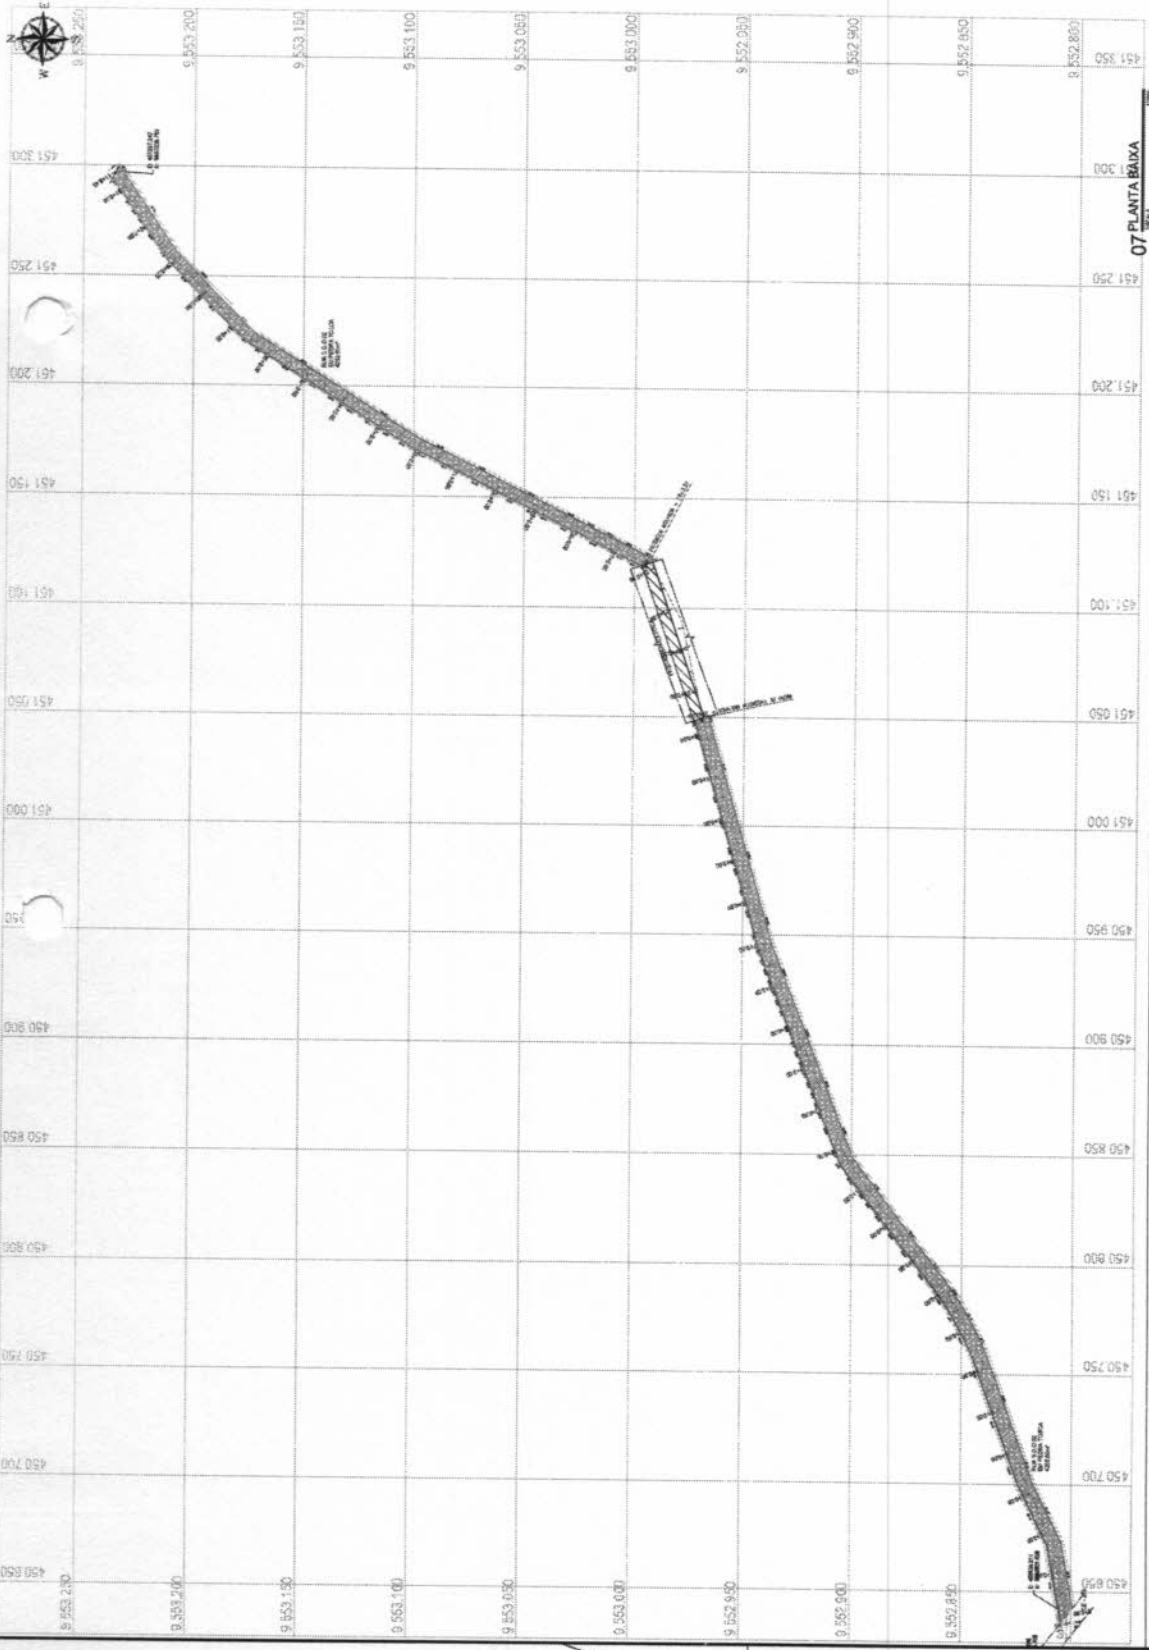

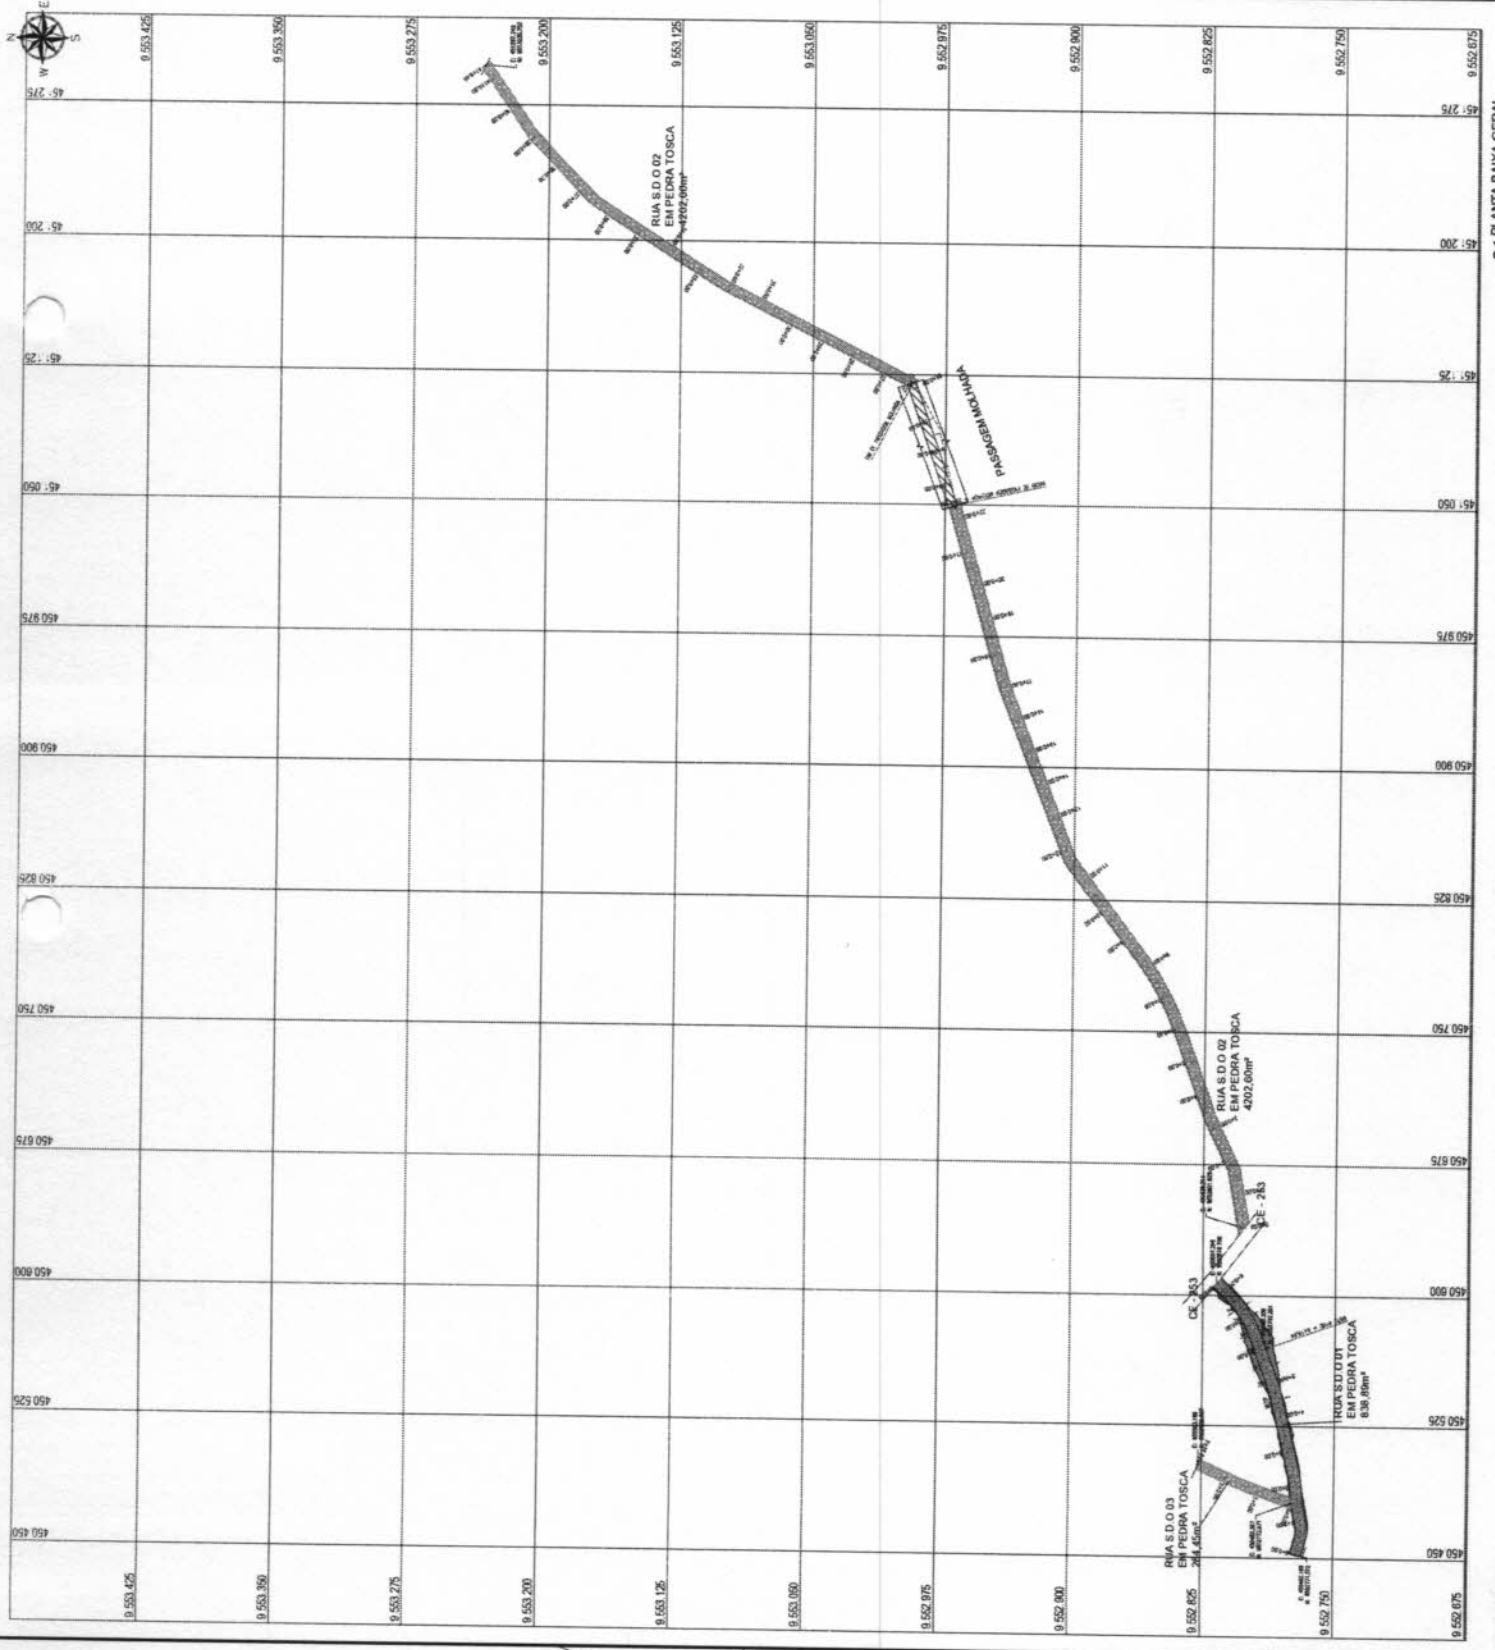

APPROVAÇÃO

NOME: _____
 FUNÇÃO: _____
 DATA: _____
 ASSINATURA: _____

LOCAL: _____
 PROJEÇÃO: _____
 ESCALA: _____
 DATA: _____
 AUTORIZAÇÃO: _____

PREFEITURA MUNICIPAL DE GENERAL SAMPAIO
 PAVIMENTAÇÃO EM PEDRA TORÇA NA SEDE DO MUNICÍPIO GENERAL SAMPAIO


PLANTA BAIXA GERAL

LOCAL: _____
 PROJEÇÃO: _____
 ESCALA: _____
 DATA: _____
 AUTORIZAÇÃO: _____


01/06
 01/01

COMISSÃO PERMANENTE DE LICITAÇÃO

01 PLANTA BAIXA GERAL

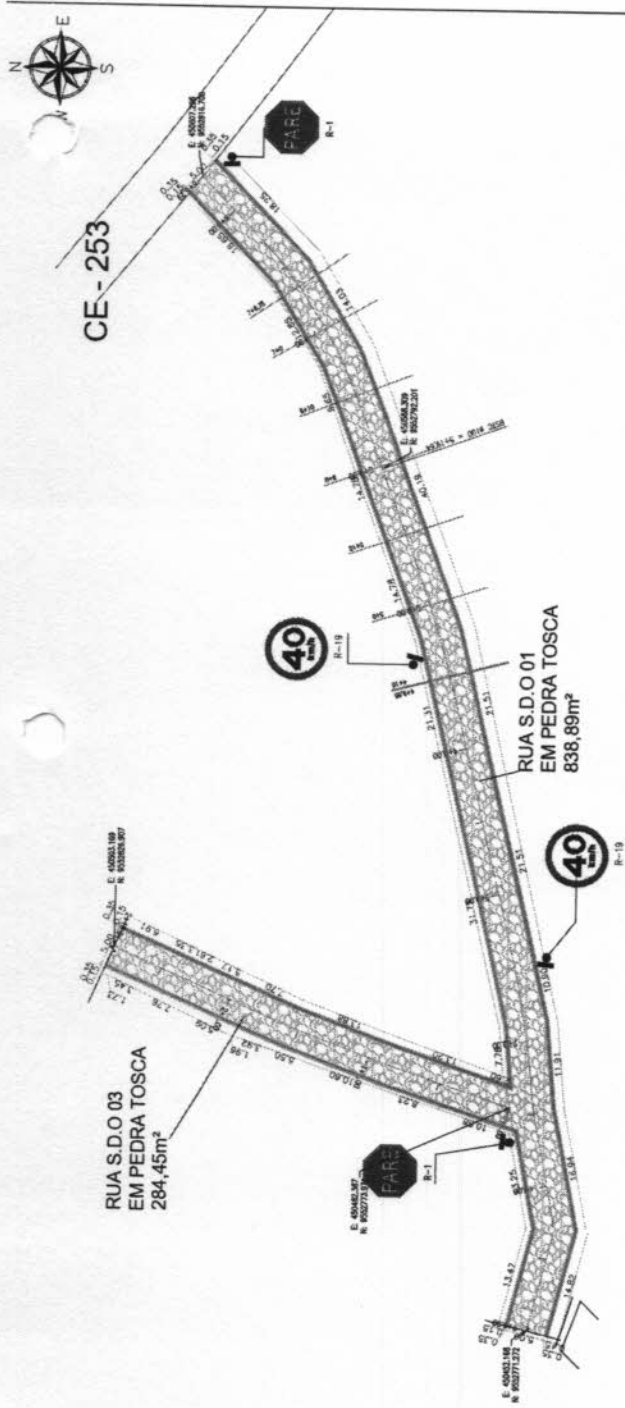

11 PLANTA BAIXA DE SINALIZAÇÃO
ESCALA 1:500

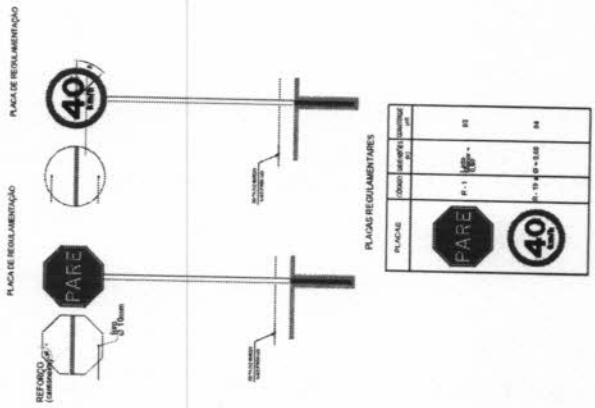


NOTA 1:
As Placas Regulamentares tem as seguintes características:

- Dímetro - Branco
- Tarja - Vermelha
- Símbolo - Preto
- Letra - Preta
- Verso - Preto



APROVAÇÃO: _____
 PROPRIETÁRIO: _____
 PROJETISTA: _____

	PREFEITURA MUNICIPAL DE GENERAL SAMPAIO/CE.	
	GERENCO	PROJETO
PAVIMENTAÇÃO EM PEDRA TOSCA NA SEDE DO MUNICÍPIO GENERAL SAMPAIO		01/01
PROJETO GEOMÉTRICO		05/06
PROJETO DE SINALIZAÇÃO		

LOCAL	GENERAL SAMPAIO/CE
PLANTISTA	ANTONIO ANDREIA TORQUATO - ENG. CIVIL - CREA 11.196/01/CE
PROPRIETÁRIO	PREFEITURA MUNICIPAL DE GENERAL SAMPAIO/CE
DESENHISTA	PAULO GUALBERNE
ARQUITETO	PAULO GUALBERNE
EDICIONISTA	PAULO GUALBERNE
PROJETO	PAULO GUALBERNE
DATA	
REVISÃO	

